








**IMPLANTATION, FORME URBAINE**  
 un volume posé au sud-ouest de la parcelle abrite tout le programme, sans toucher le bâtiment scolaire existant de façon apparente. Son implantation permet de créer une pièce qui réalise la transition entre le village et la cour d'école à travers l'escalier coté contre le bâtiment scolaire existant. La priorité aux piétons est donnée sur la rue de la poste, en lien avec la place.

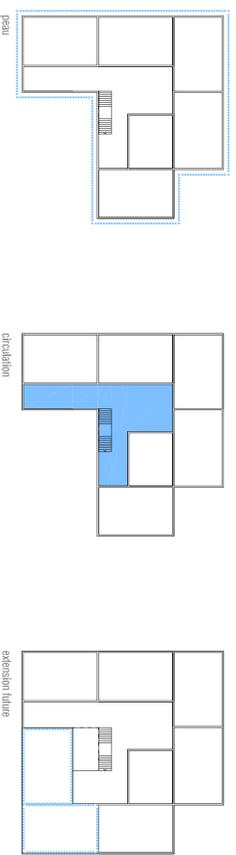


**ORGANISATION, PROGRAMME**  
 Les 12 salles de classe sont distribuées sur trois niveaux au tour d'une escalier central, en cherchant, selon leur orientation, des rapports visuels avec les différentes zones extérieures proposées. La liaison d'atrium située au niveau de la place comble la salle multi-fonctions et le réfectoire. Cette pièce sert de foyer pour des événements dans la salle polyvalente.


**DEVELOPPEMENT FUTUR, EXTENSION**  
 L'extension prévue de 4 salles de classes complètera le bâtiment au sud, sur deux niveaux, permettant de garder le caractère morphologique du bâtiment ainsi que la création d'un puits en relation avec l'escalier pour amener de la lumière naturelle dans les dégauchements.

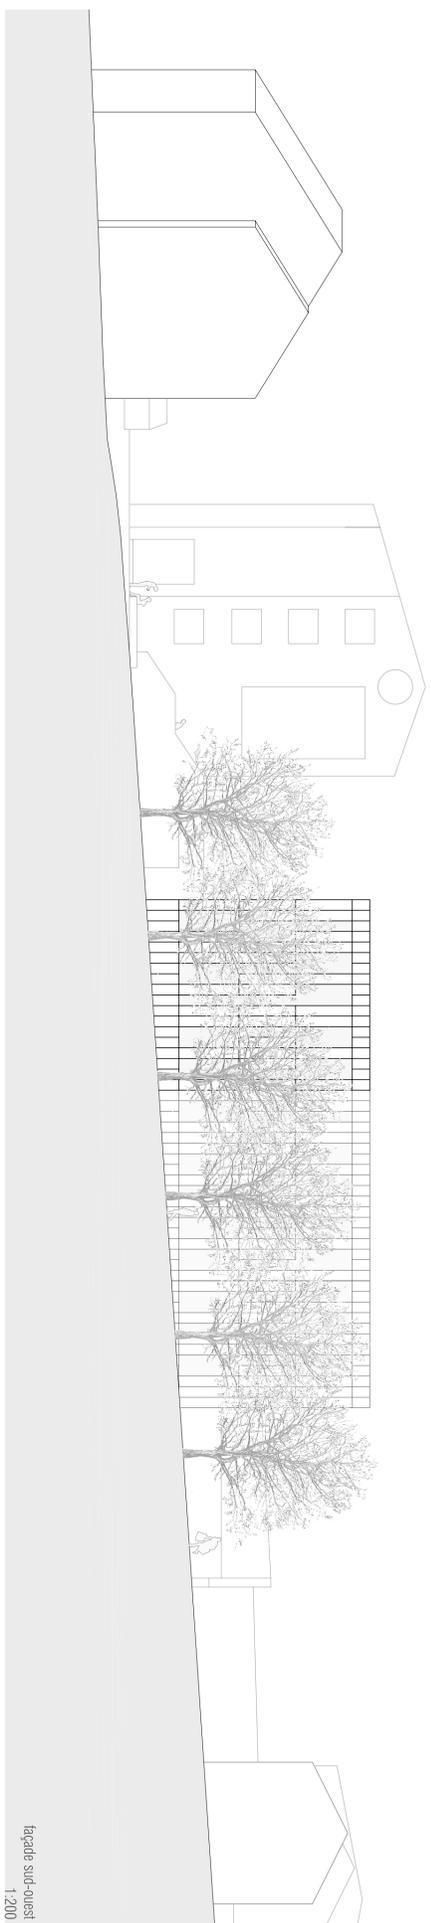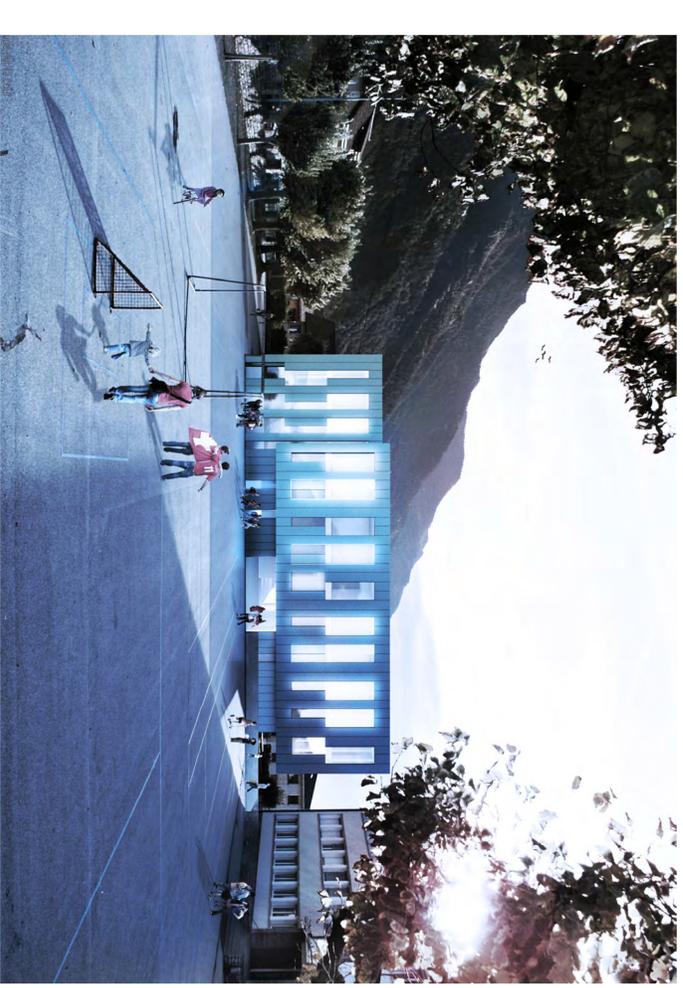

façade sud-ouest  
1/200

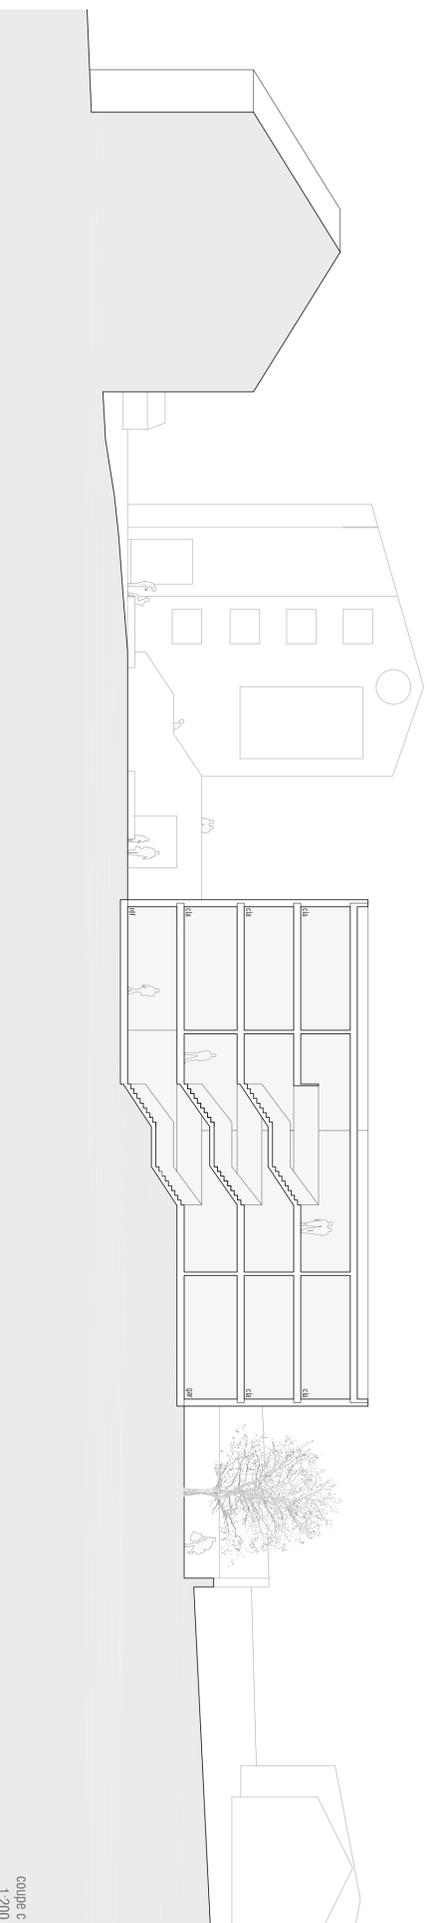

coupe c  
1/200

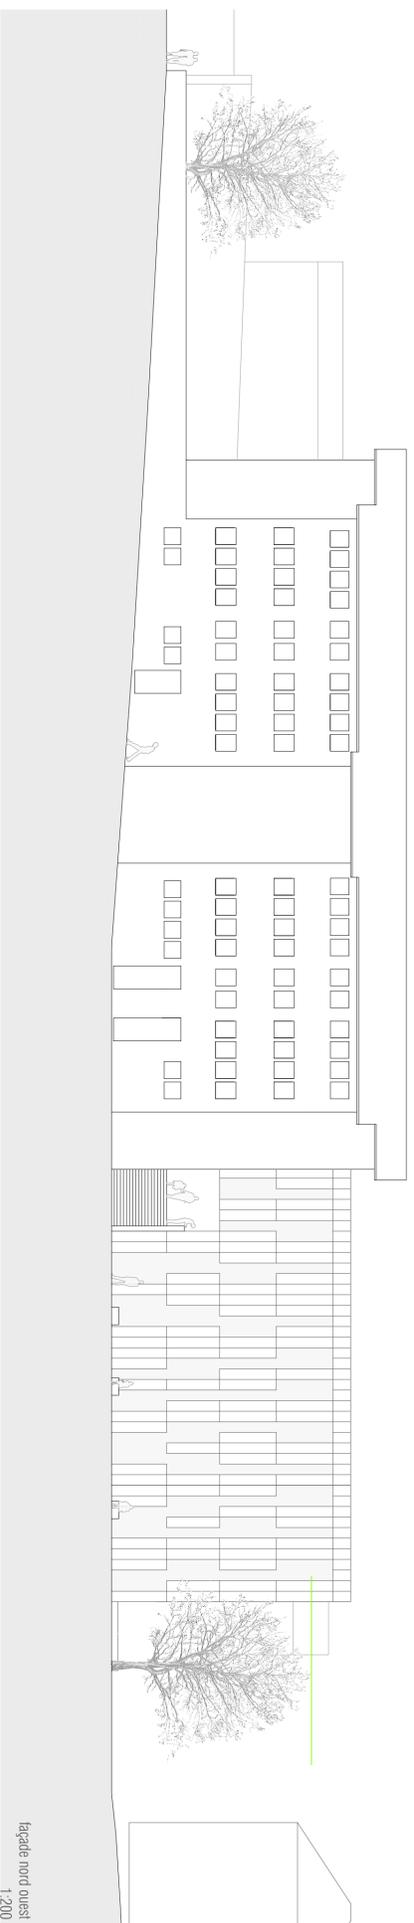

façade nord ouest  
1/200



